






Stato di fatto

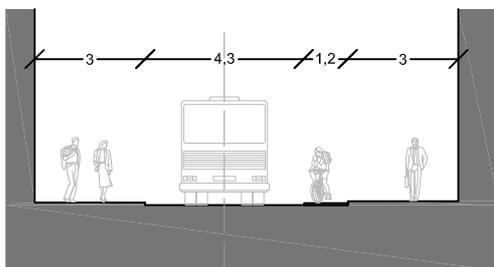

Progetto

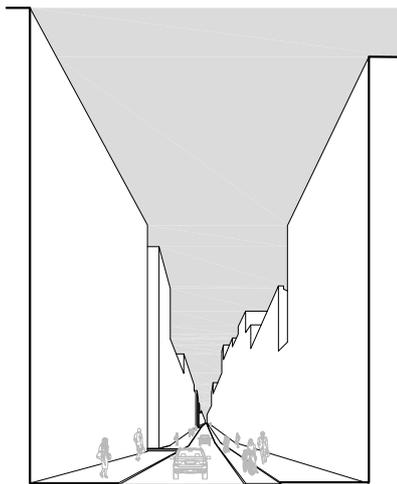


Sezione tipo

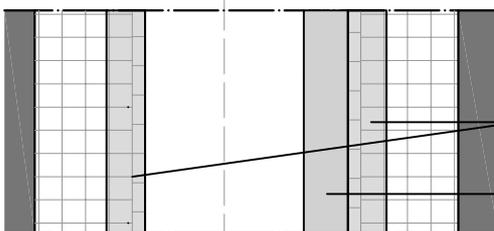

Pianta tipo

marciapiedi ampliati

pista ciclabile

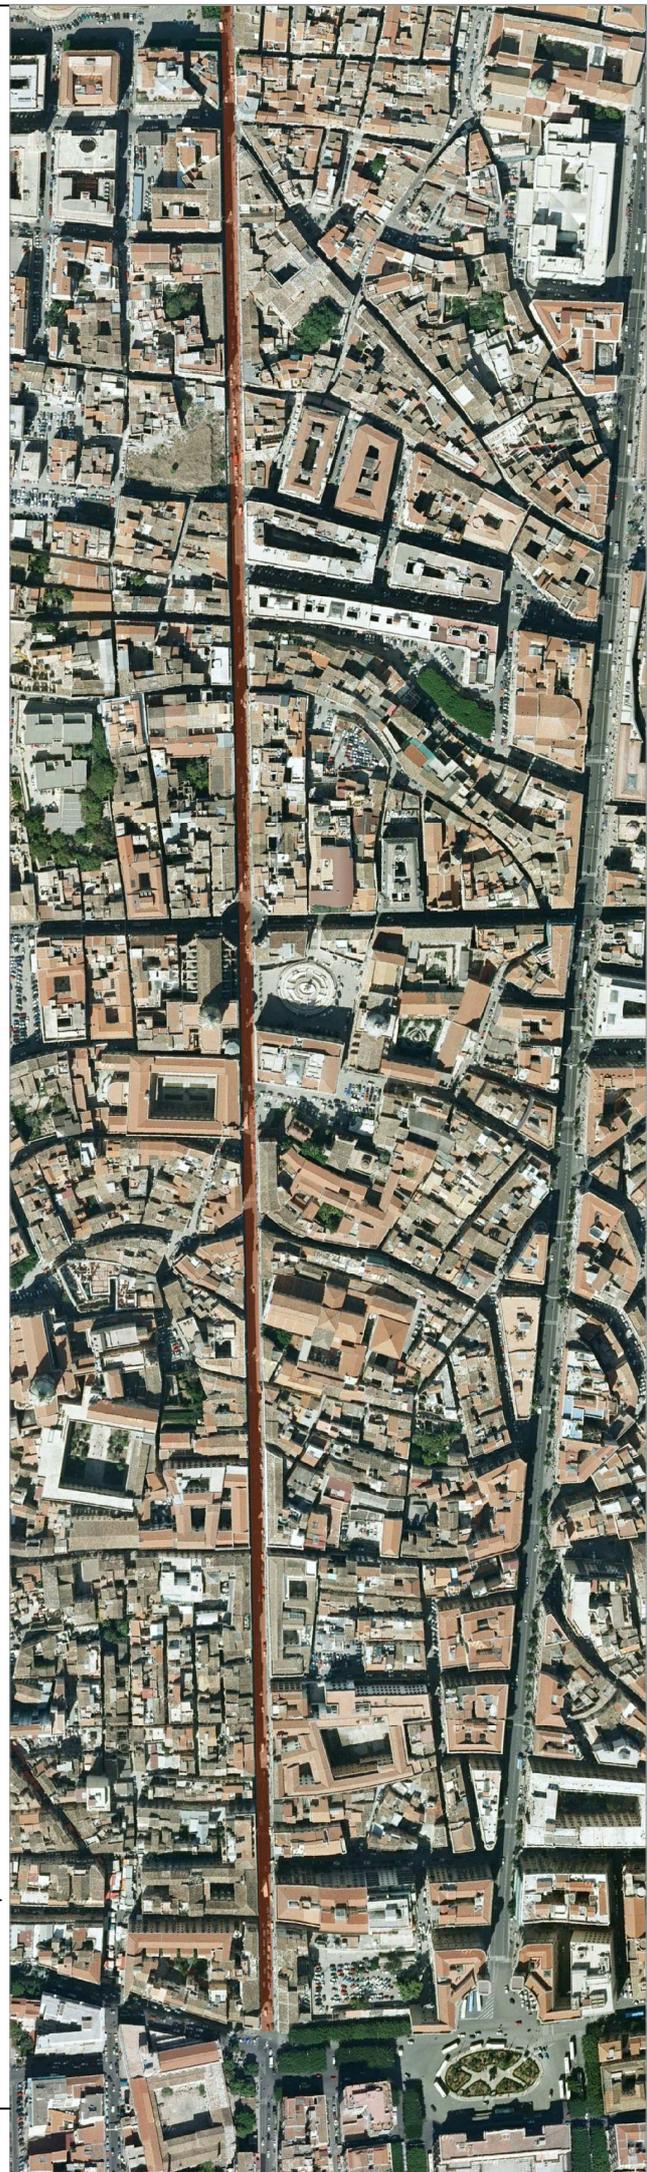

VIA MAQUEDA PROPOSTA DI PEDONALIZZAZIONE PARZIALE

a cura del Comitato per il bene collettivo consulente progettuale arch. Fabio Alfano collaboratori arch.tti Pietro Spoto, Giuseppe Trapani.